


哈尔滨市2018年度第四十六期农用地转用和土地征收区片功能图（区块1）

L52 G 051010

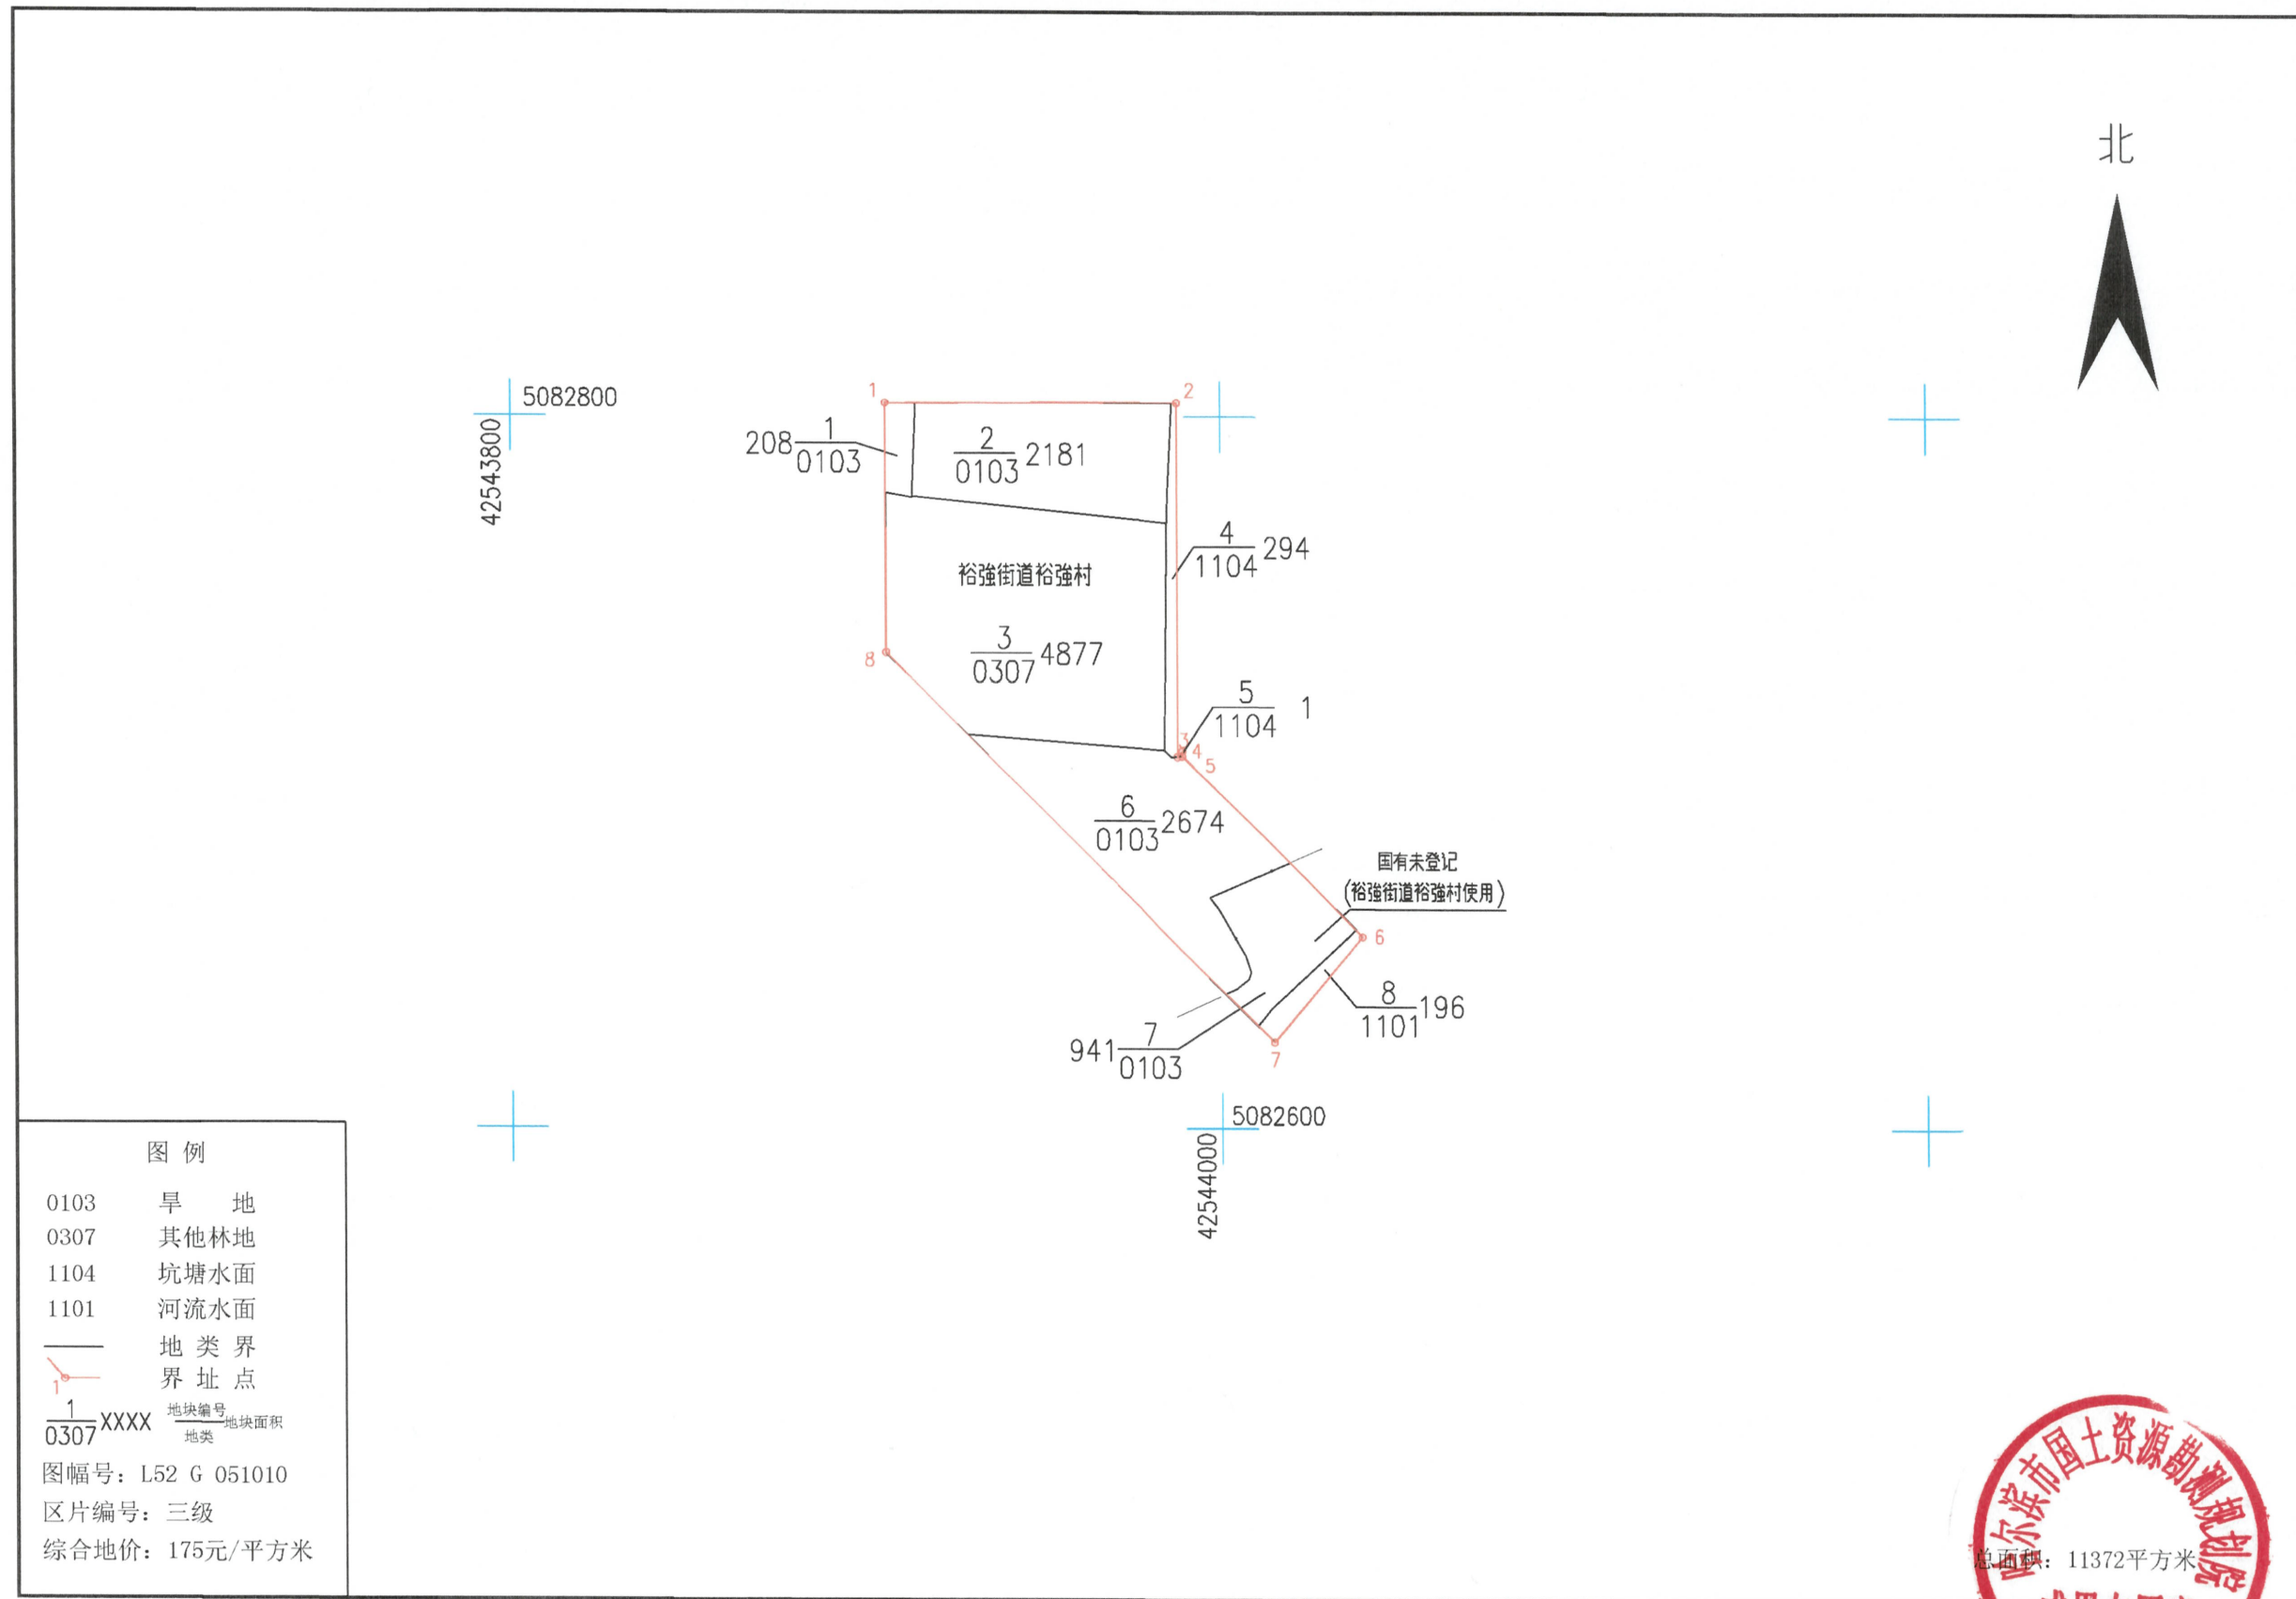

哈尔滨市国土资源局勘测规划院

图例	
0103	旱地
0307	其他林地
1104	坑塘水面
1101	河流水面
—	地类界
—	界址点
$\frac{1}{0307}$ XXXX	$\frac{\text{地块编号}}{\text{地类}}$ 地块面积
图幅号: L52 G 051010	
区片编号: 三级	
综合地价: 175元/平方米	

2000国家大地坐标系


1:2000

调查时间: 2023年11月14日



哈尔滨市2018年度第四十六期农用地转用和土地征收区片功能图（区块2）

L52 G 050010

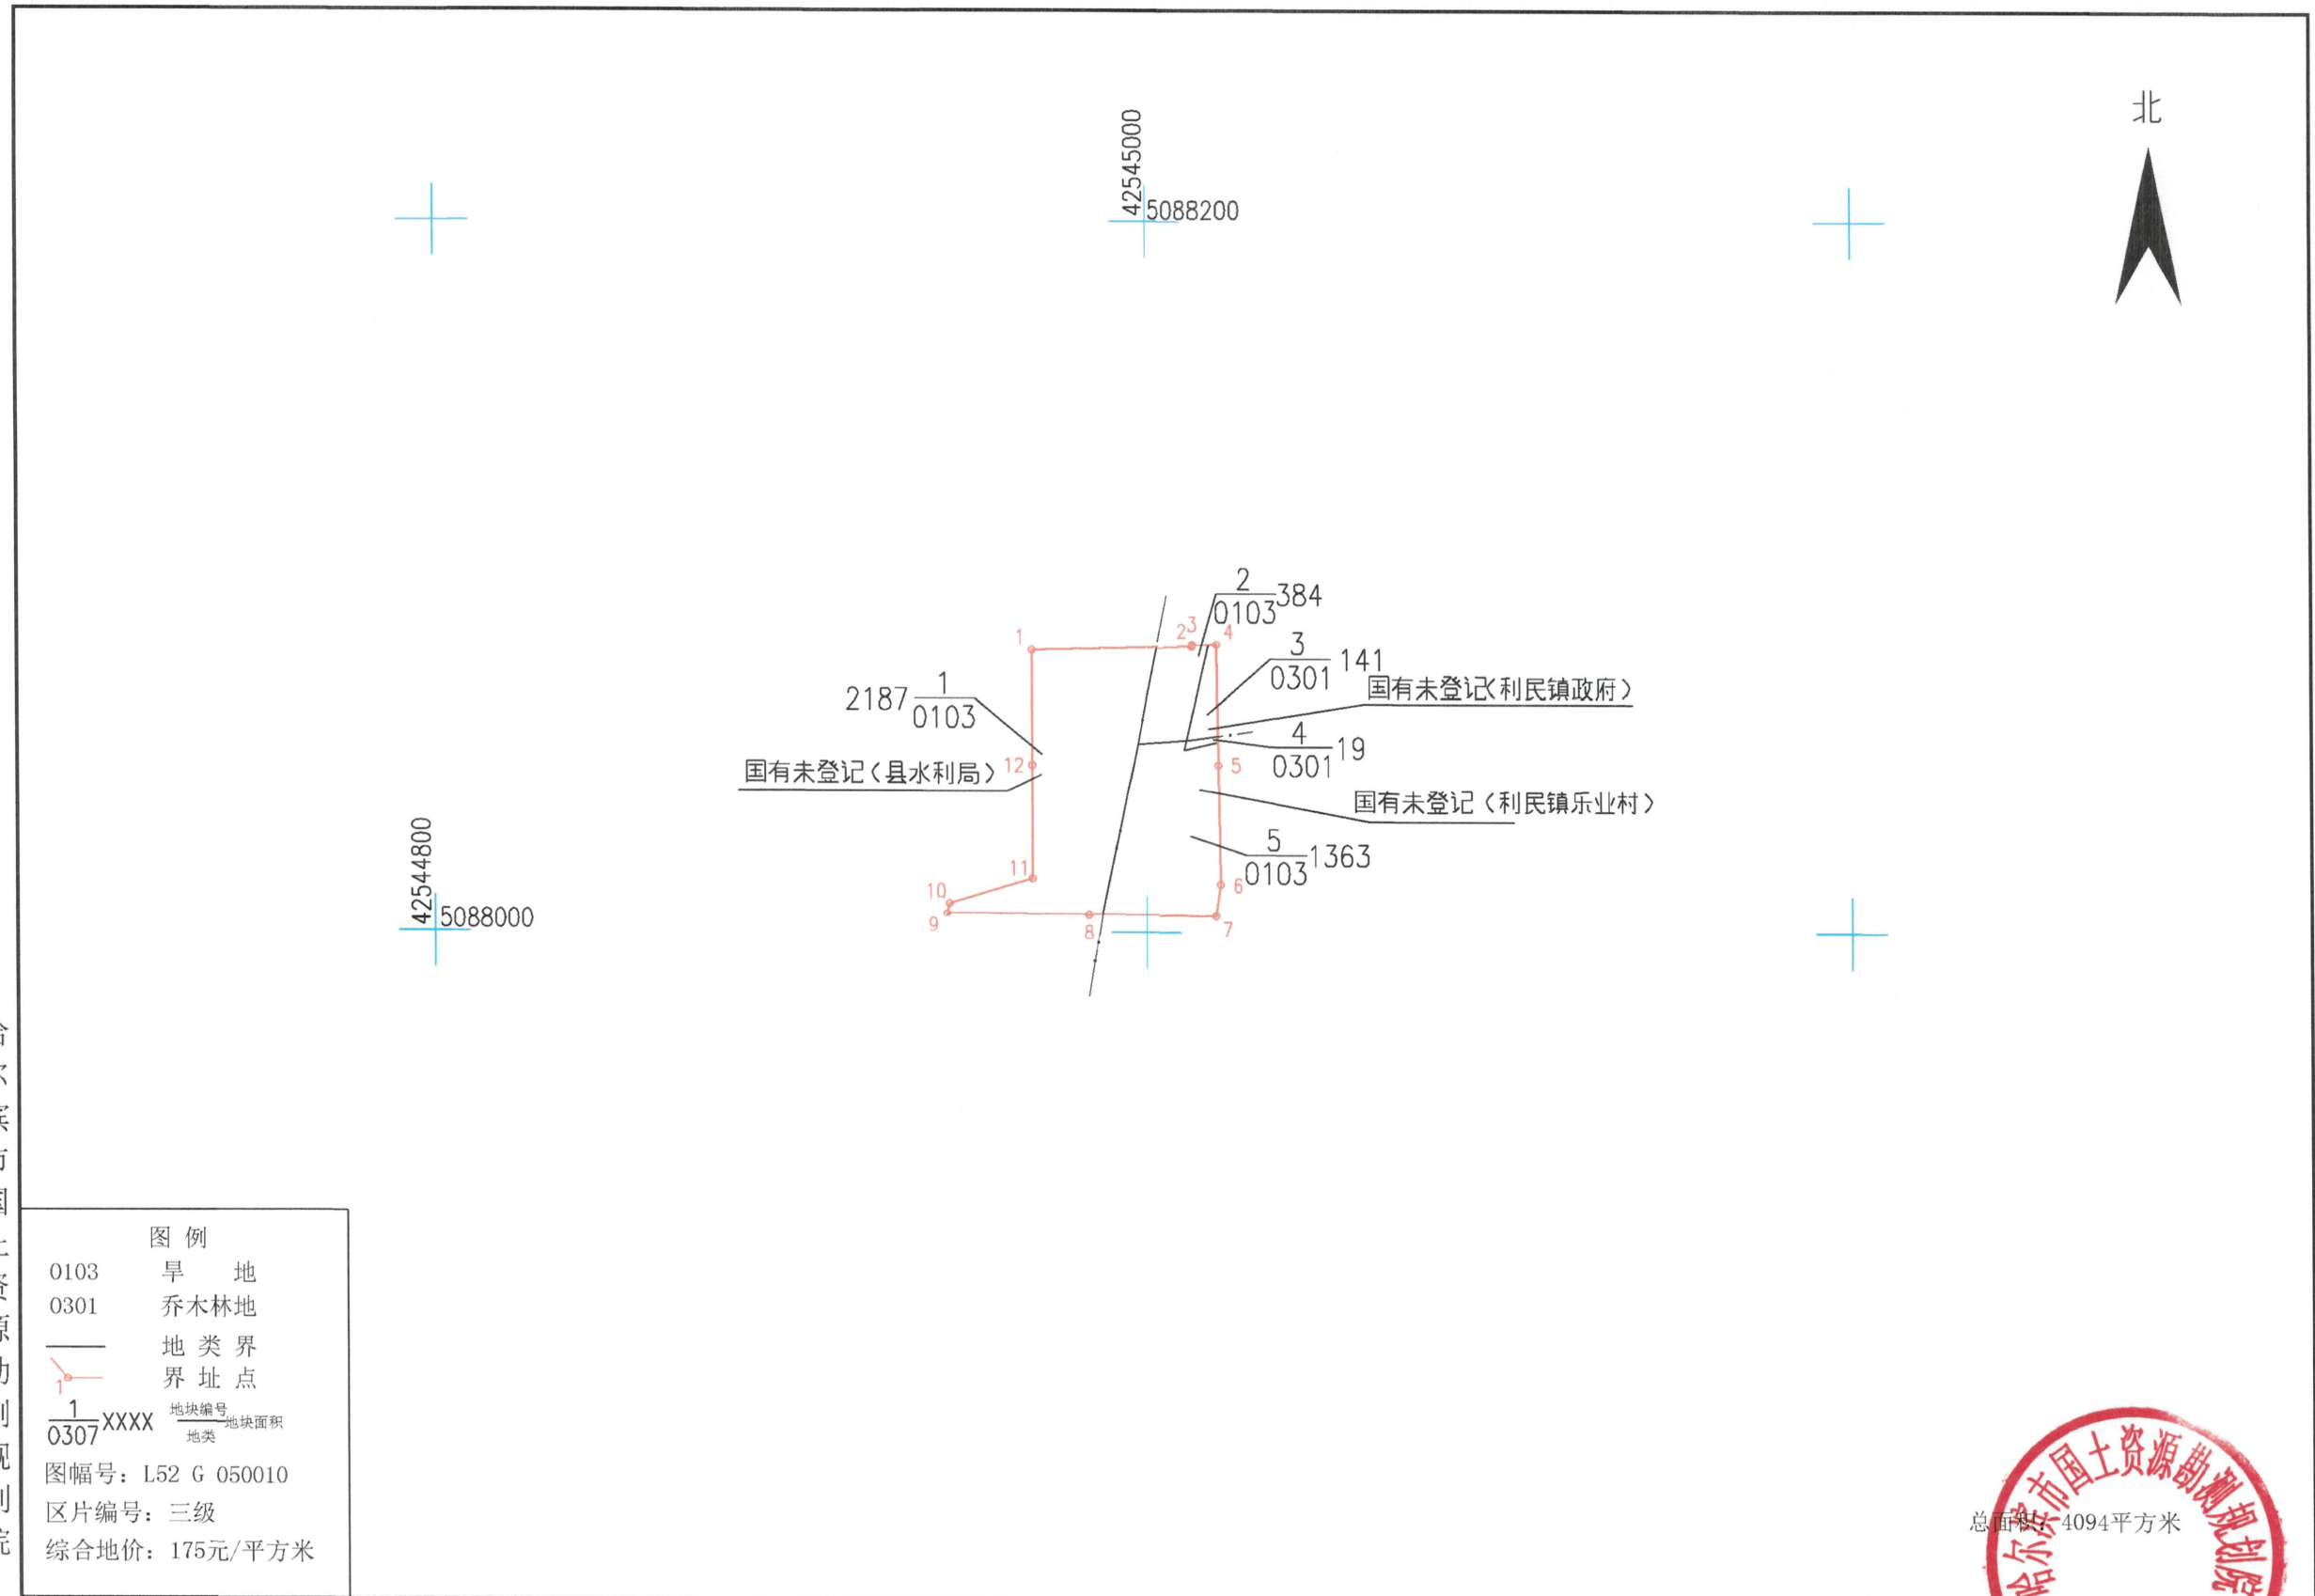


哈尔滨市国土资源局勘测规划院

2000国家大地坐标系

1:2000

调查时间: 2024年3月20日

总面积: 4094平方米

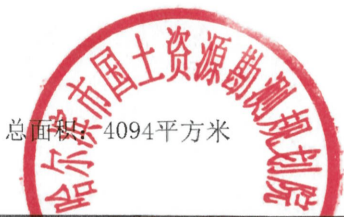


成果专用章

绘图: 赵天琪

检查: 孙瑶

哈尔滨市2018年度第四十六期农用地转用和土地征收区片功能图（区块3）

L52 G 050010

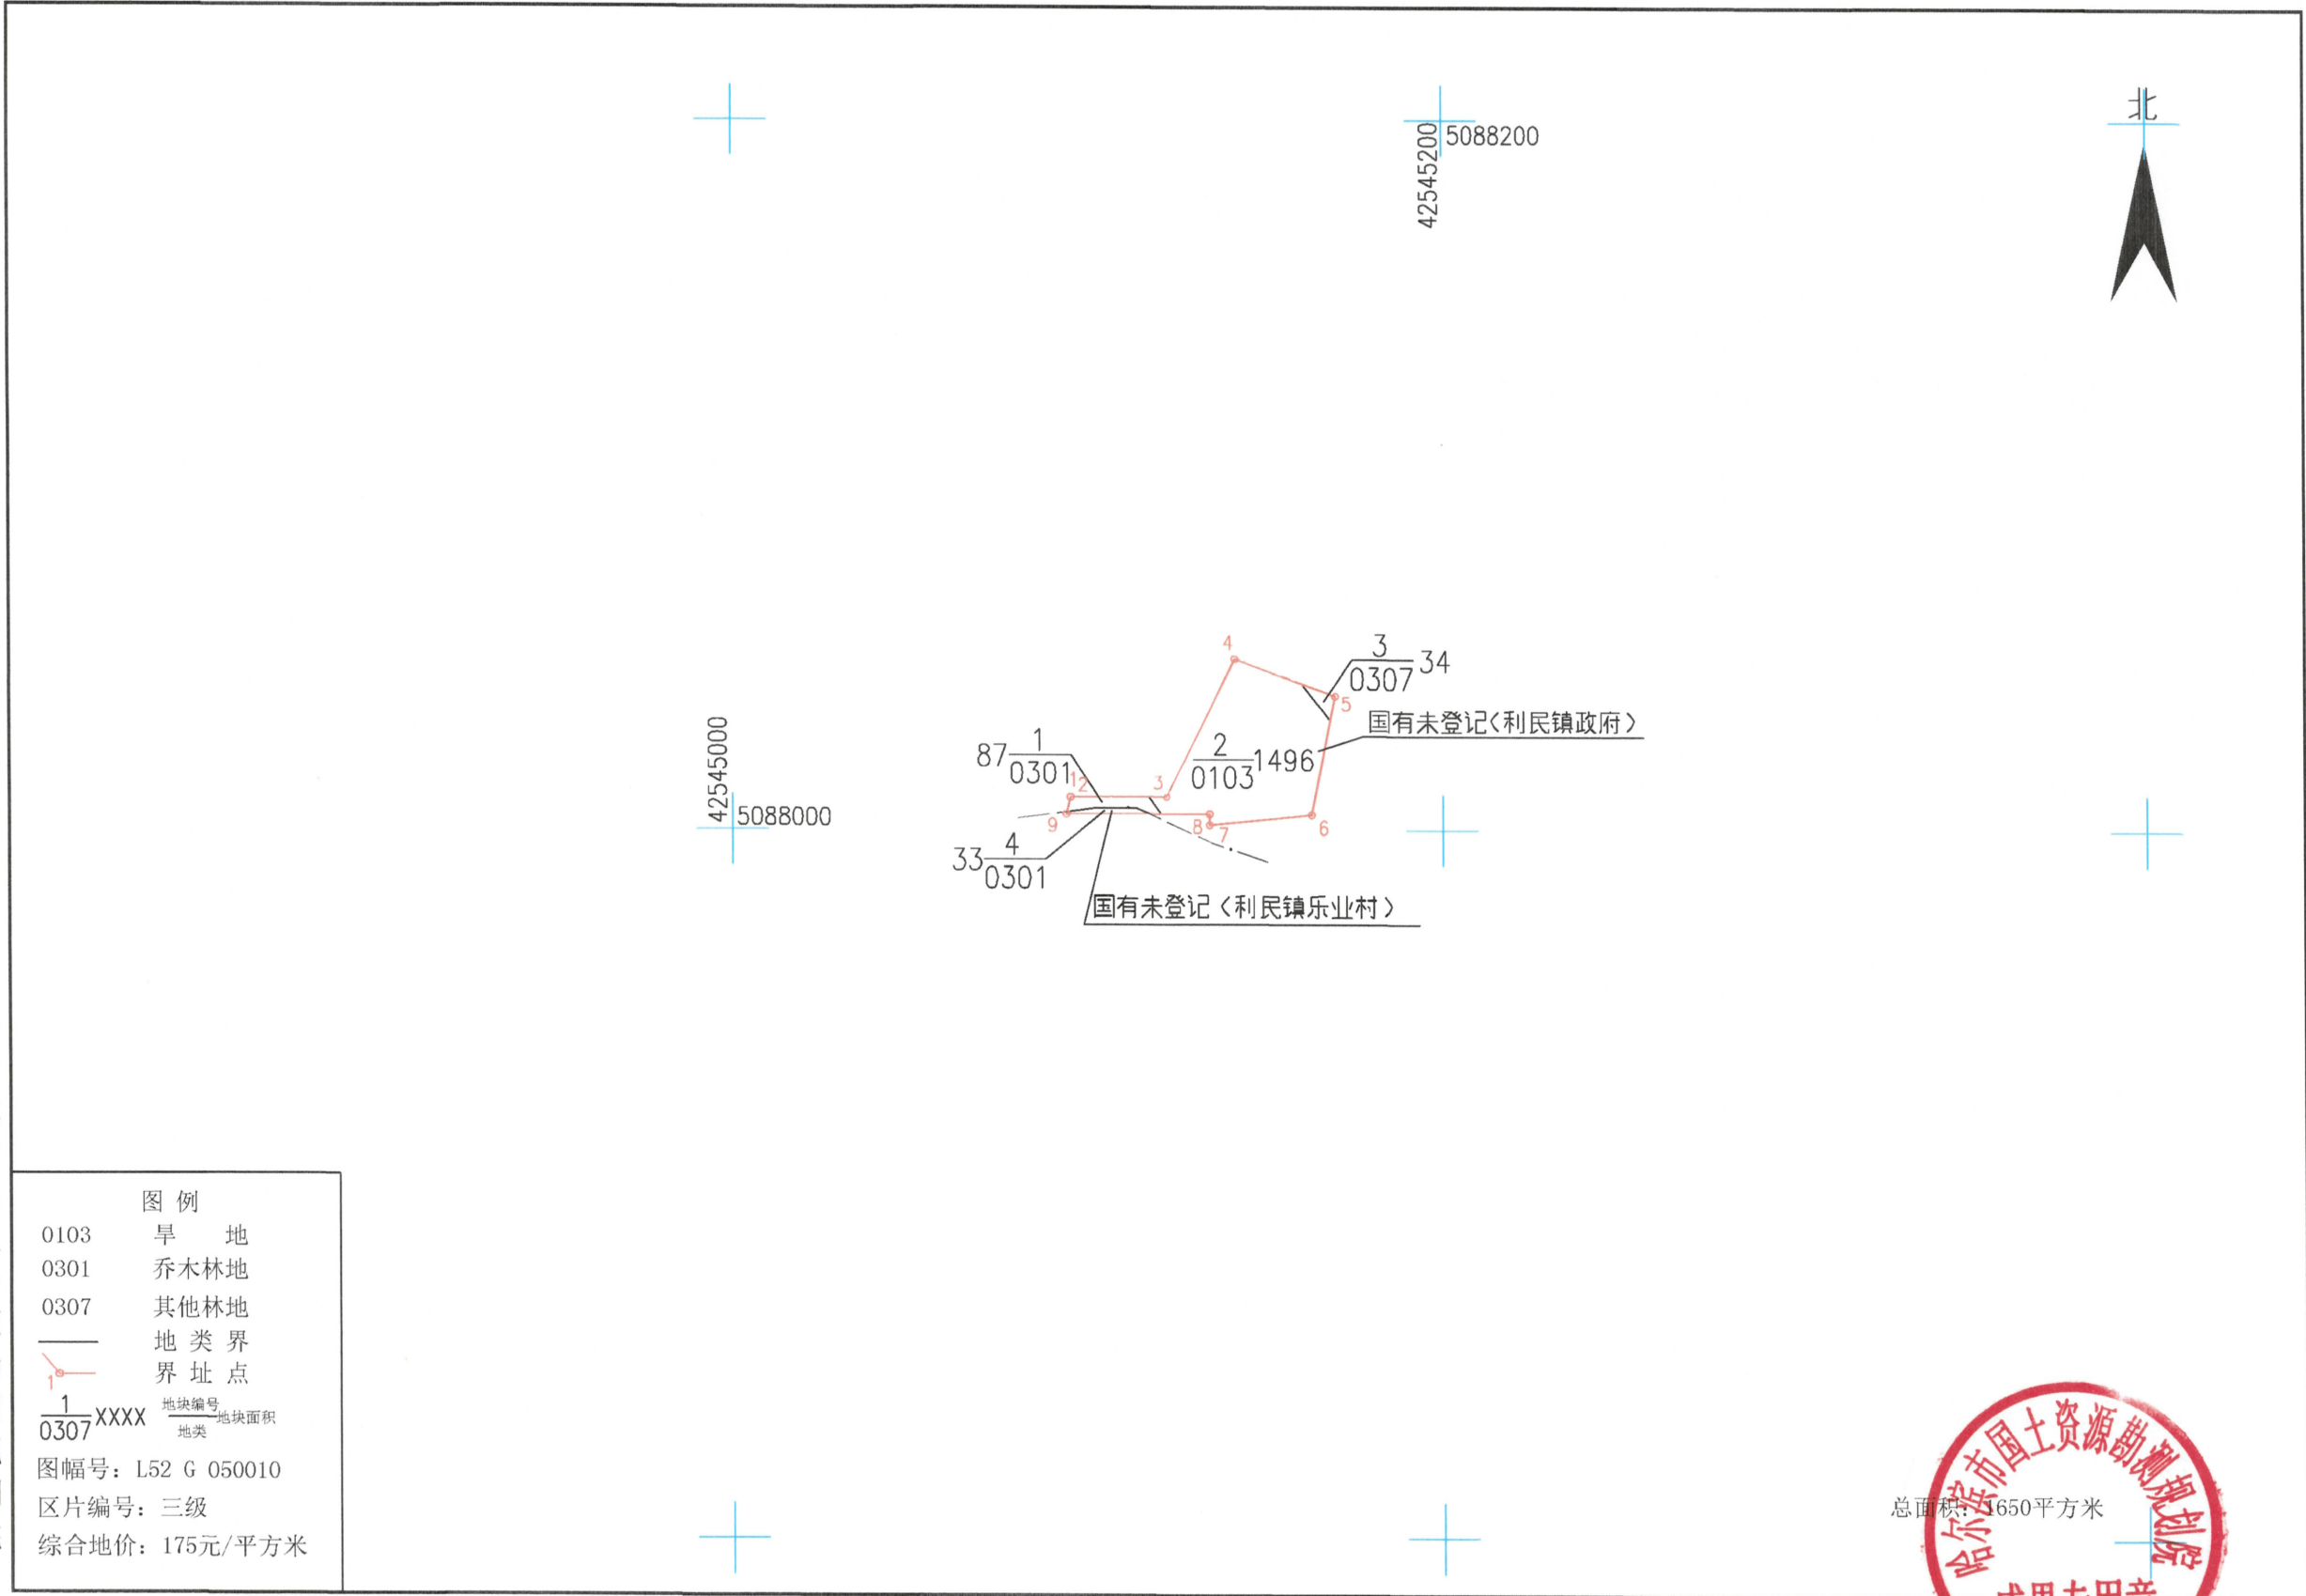

哈尔滨市国土资源局勘测规划院

图例

0103 旱地
 0301 乔木林地
 0307 其他林地
 —— 地类界
 界址点

$\frac{1}{0307}XXXX$ 地块编号 地块面积
地类

图幅号: L52 G 050010
 区片编号: 三级
 综合地价: 175元/平方米

总面积: 1650平方米

成果专用章

测绘: 周文明
 绘图: 赵天琪
 检查: 孙瑶

2000国家大地坐标系

1:2000

调查时间: 2024年3月20日