


哈尔滨市2019年度第四期农用地转用和土地征收区片功能图（区块1）

L52 G 053011

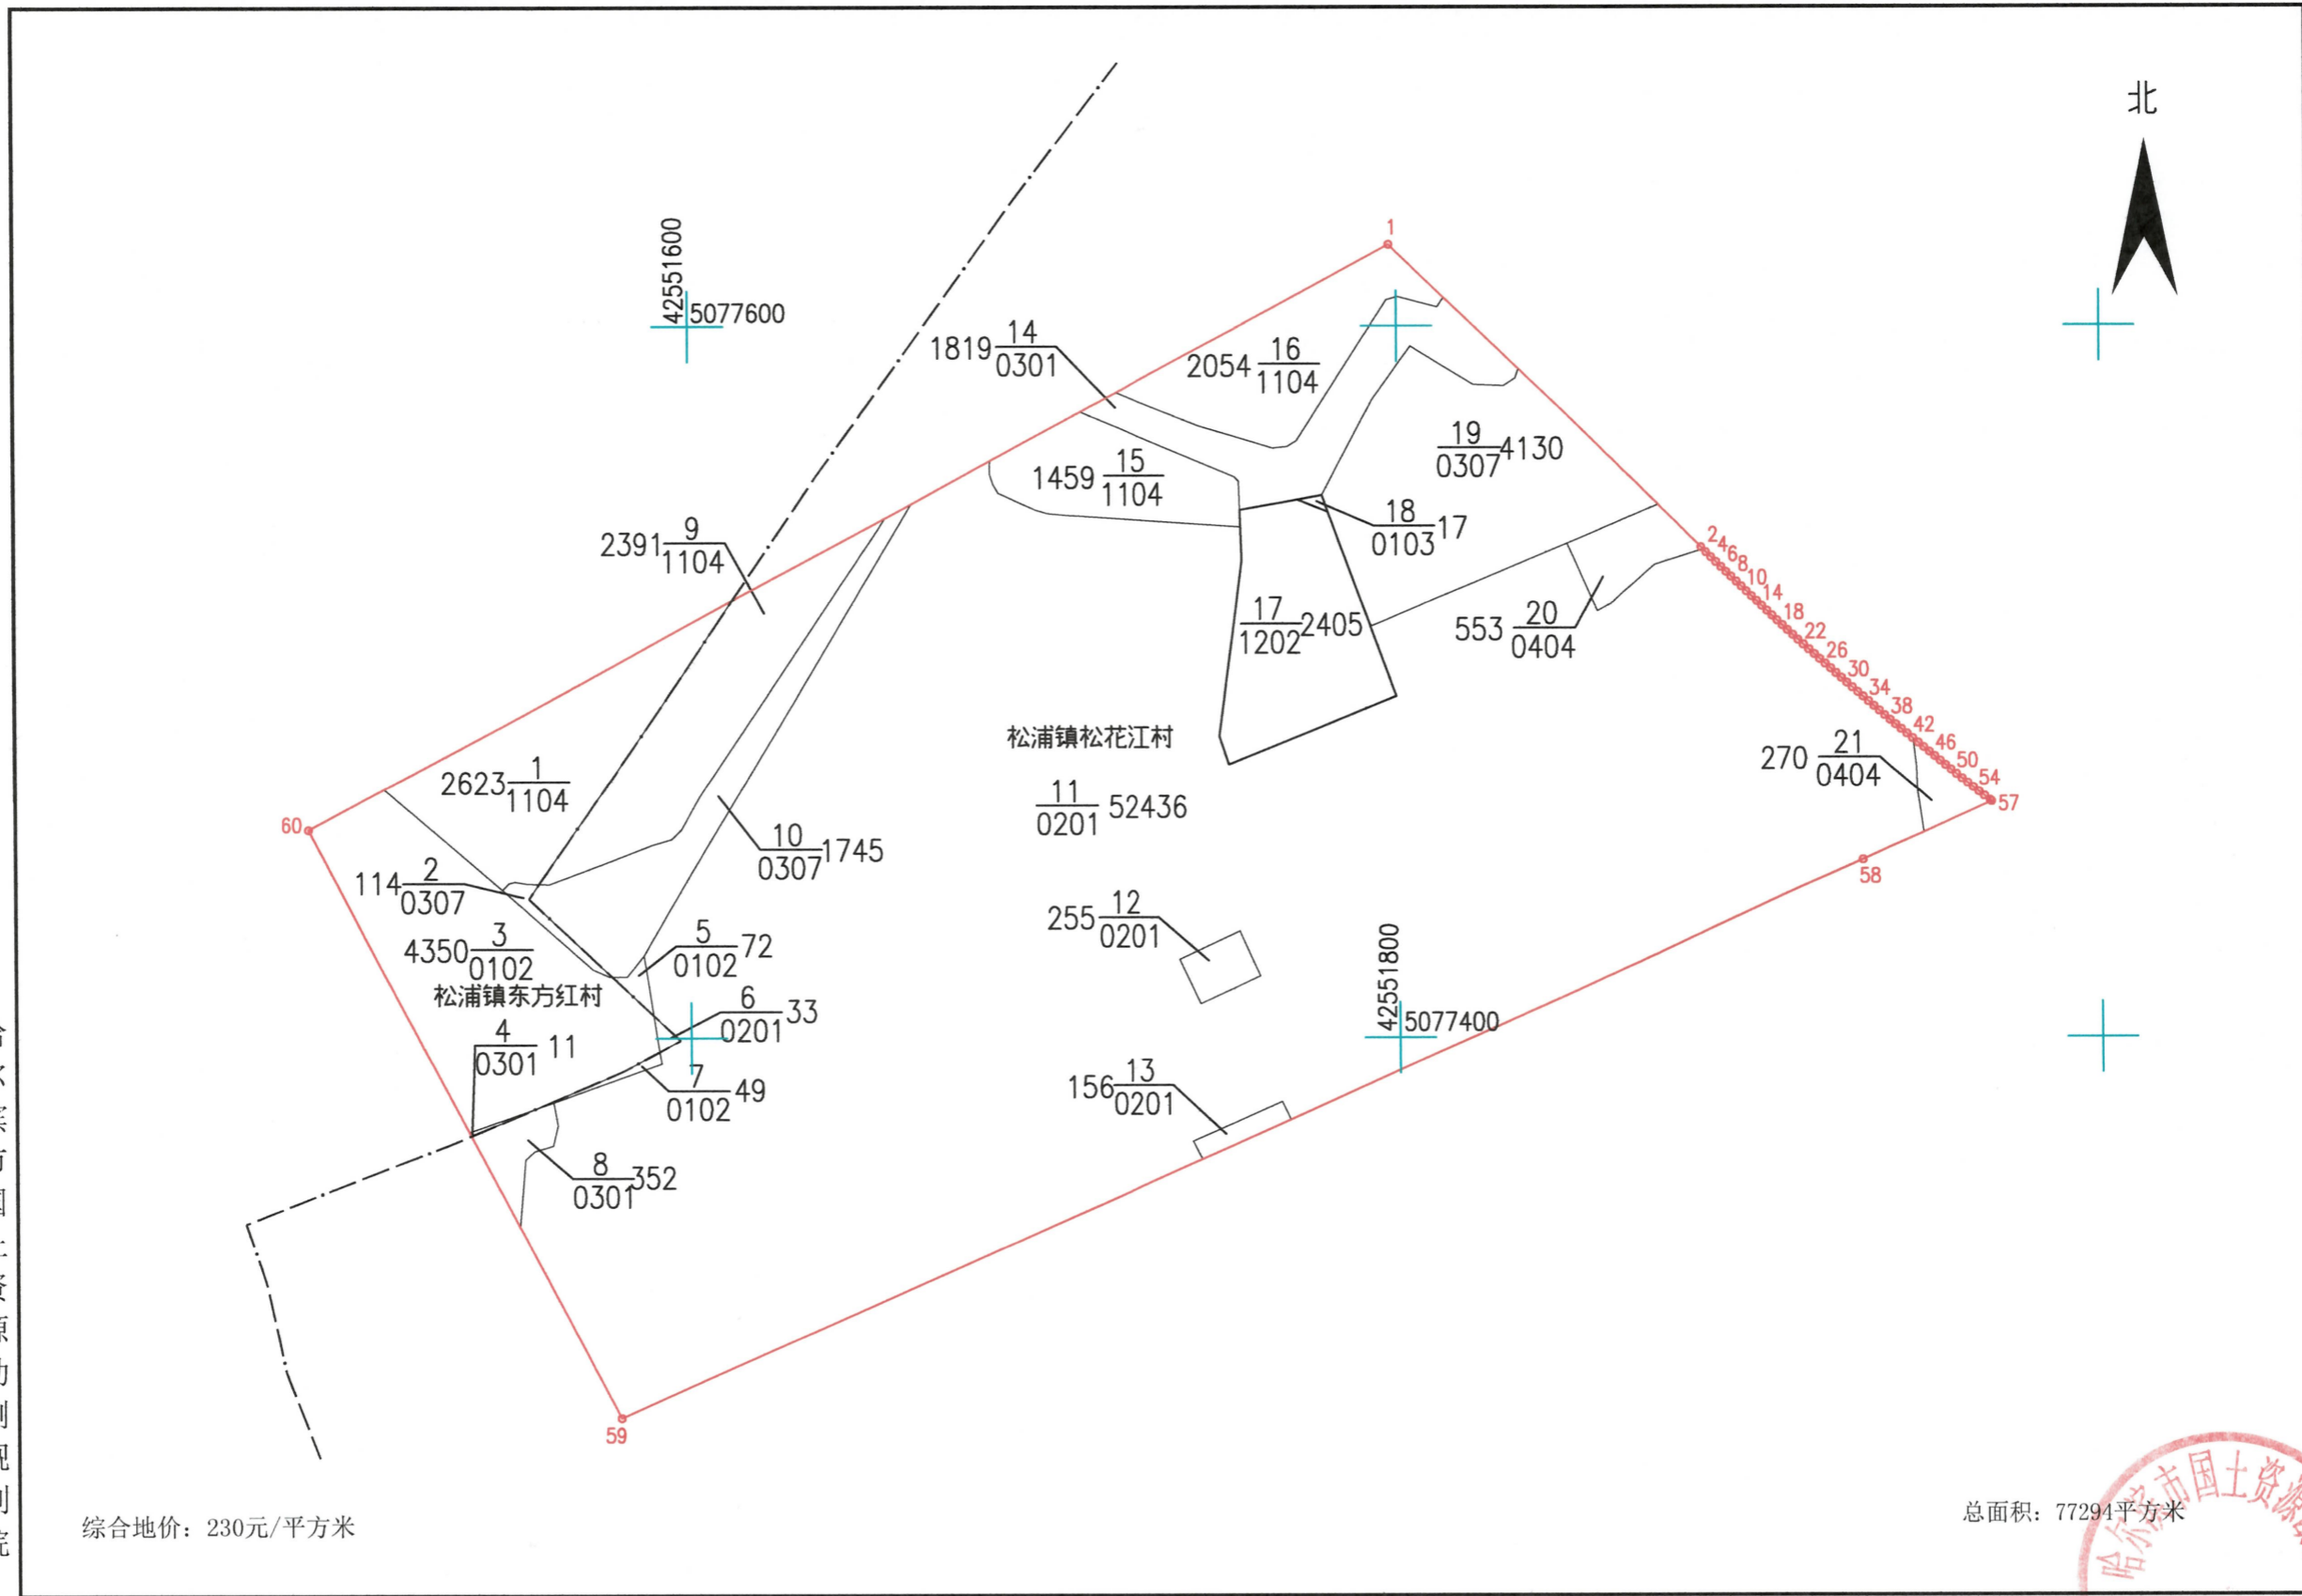

哈尔滨市国土资源勘测规划院

综合地价：230元/平方米

总面积：77294平方米

2000国家大地坐标系

1:2000


调查时间：2024年3月19日

测绘：赵立秋 袁带福
绘图：赵夫琪
检查：孙瑶



哈尔滨市2019年度第四期农用地转用和土地征收区片功能图（区块2）

L52 G 053009

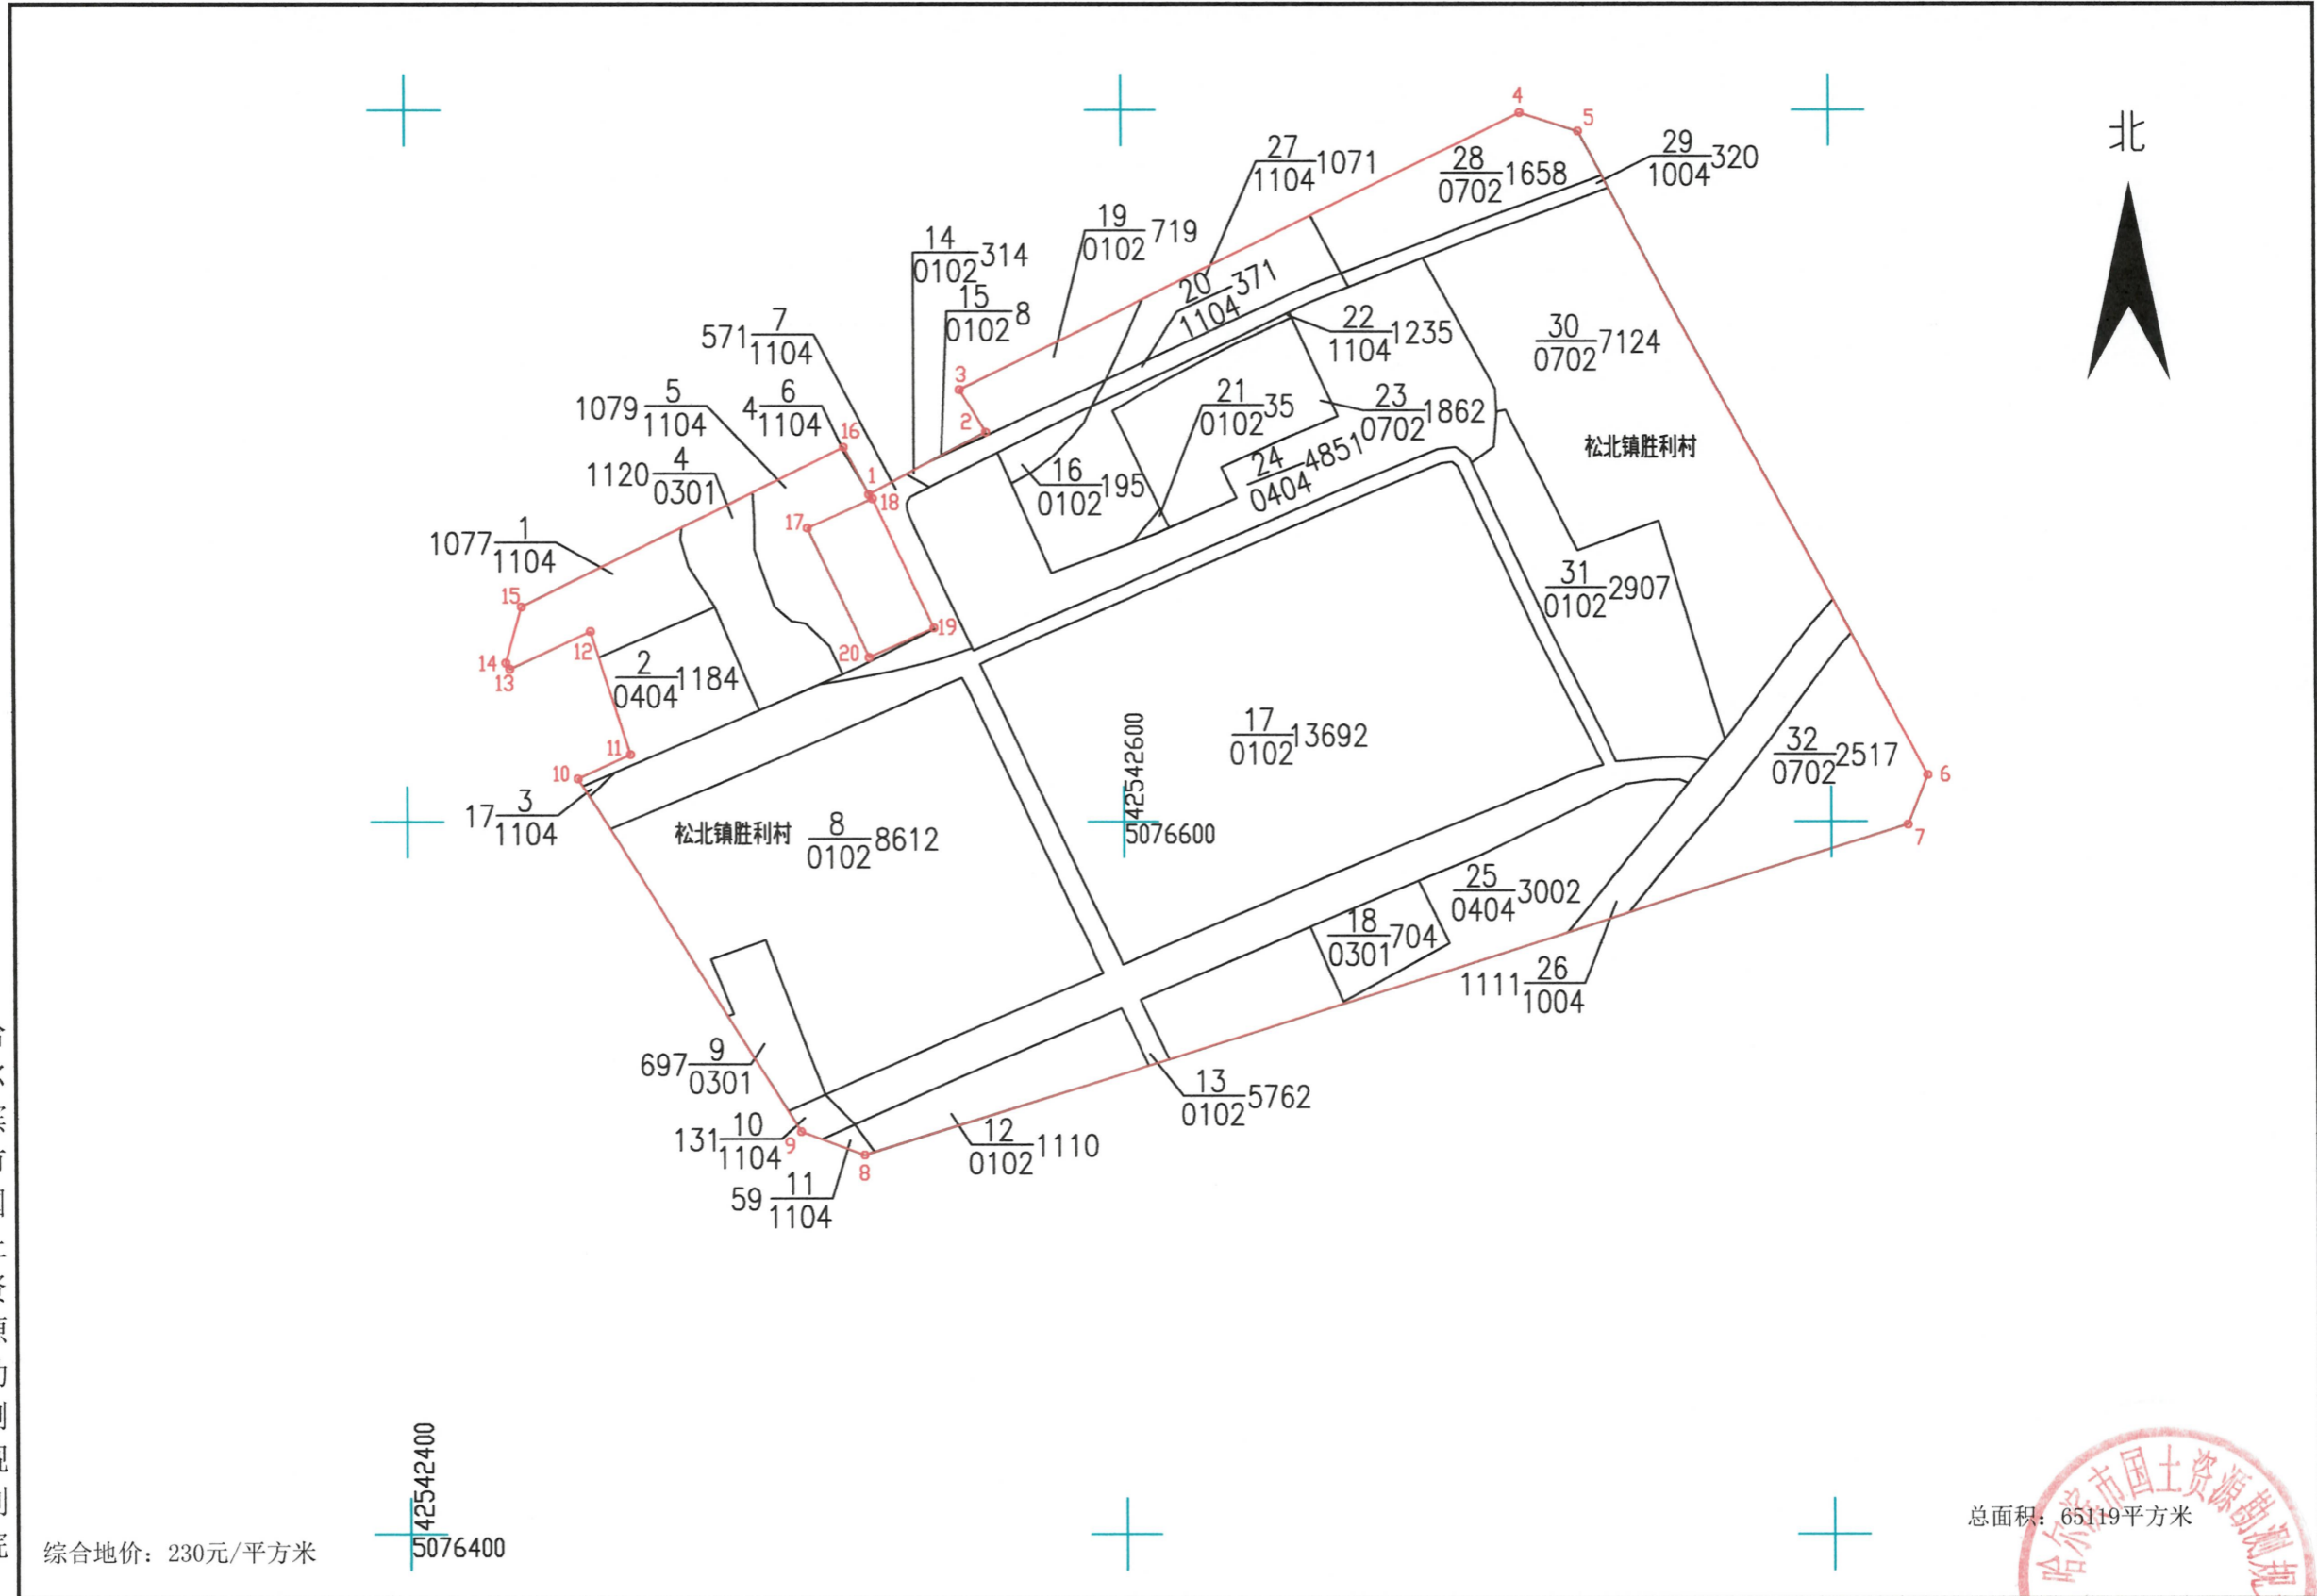

哈尔滨市国土资源勘测规划院

综合地价: 230元/平方米

2000国家大地坐标系

1:2000

调查时间: 2024年3月19日


总面积: 65119平方米

测绘: 董全保 袁带福
绘图: 孟繁章
检查: 孙瑶



哈尔滨市2019年度第四期农用地转用和土地征收区片功能图（区块3）

L52 G 053009

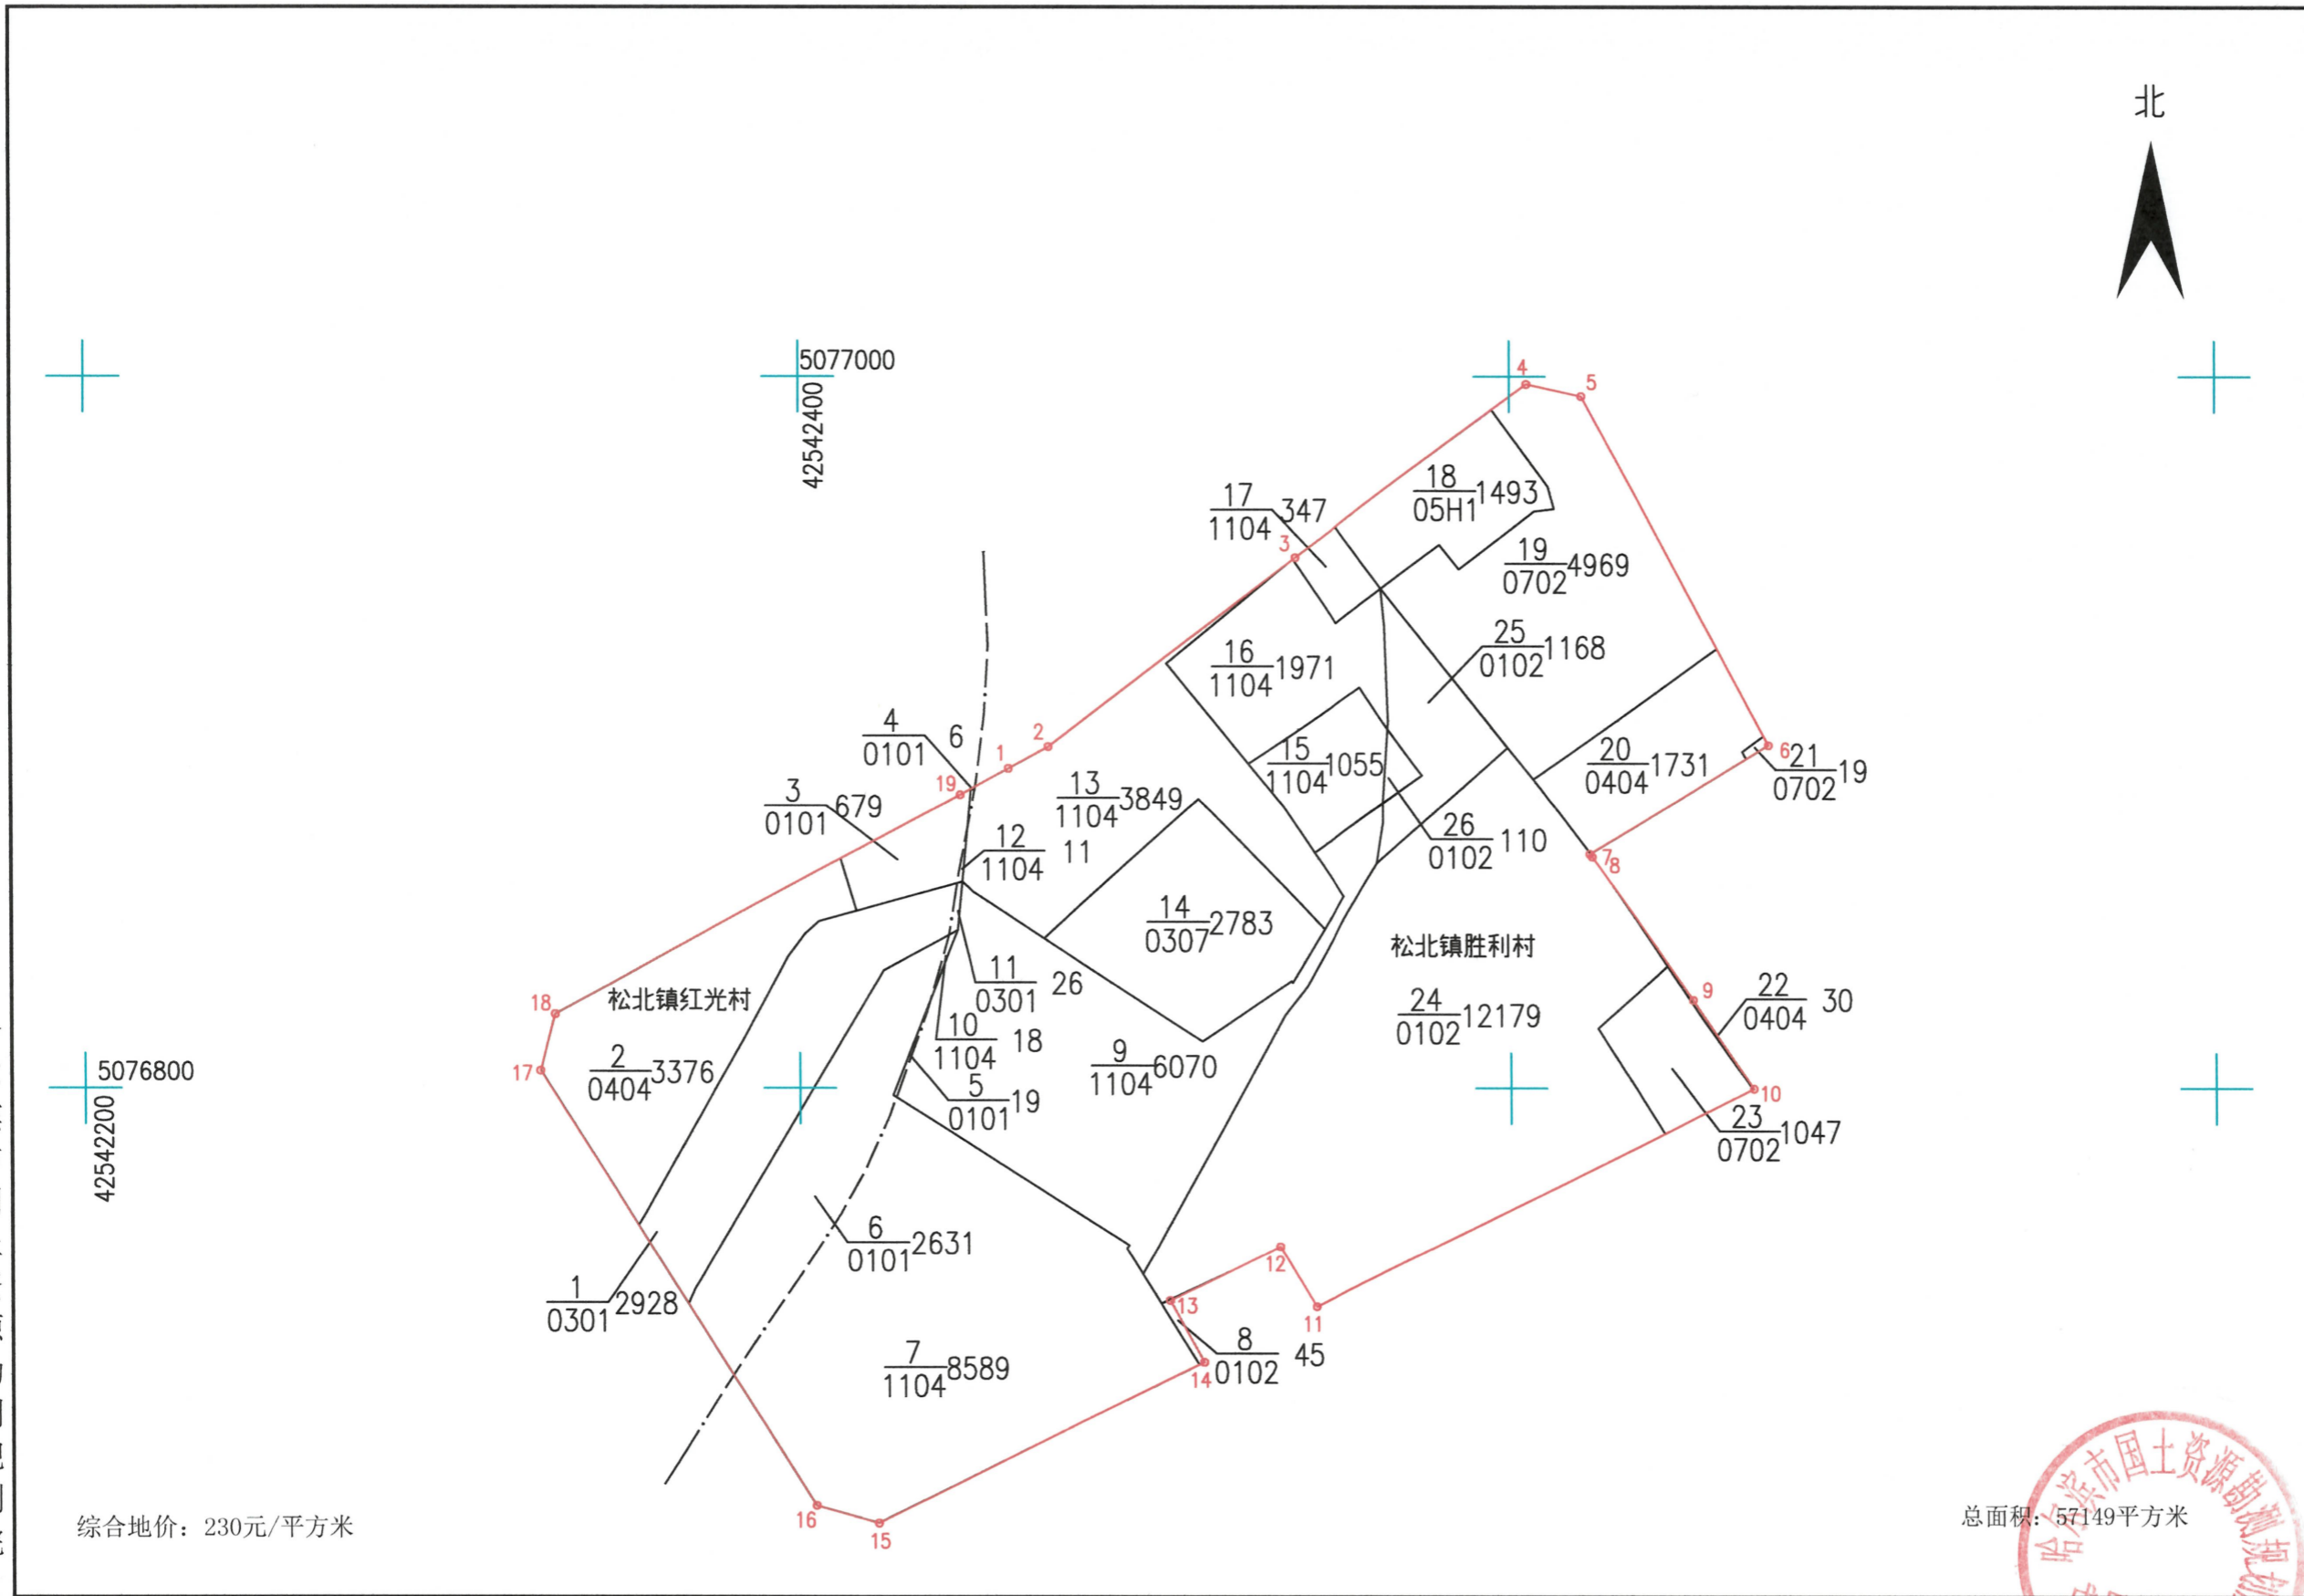

哈尔滨市国土资源勘测规划院

综合地价：230元/平方米

总面积：57149平方米

2000国家大地坐标系

1:2000

调查时间：2024年3月19日

测绘：赵立秋 袁带福

绘图：聂天禹

检查：孙瑶

